
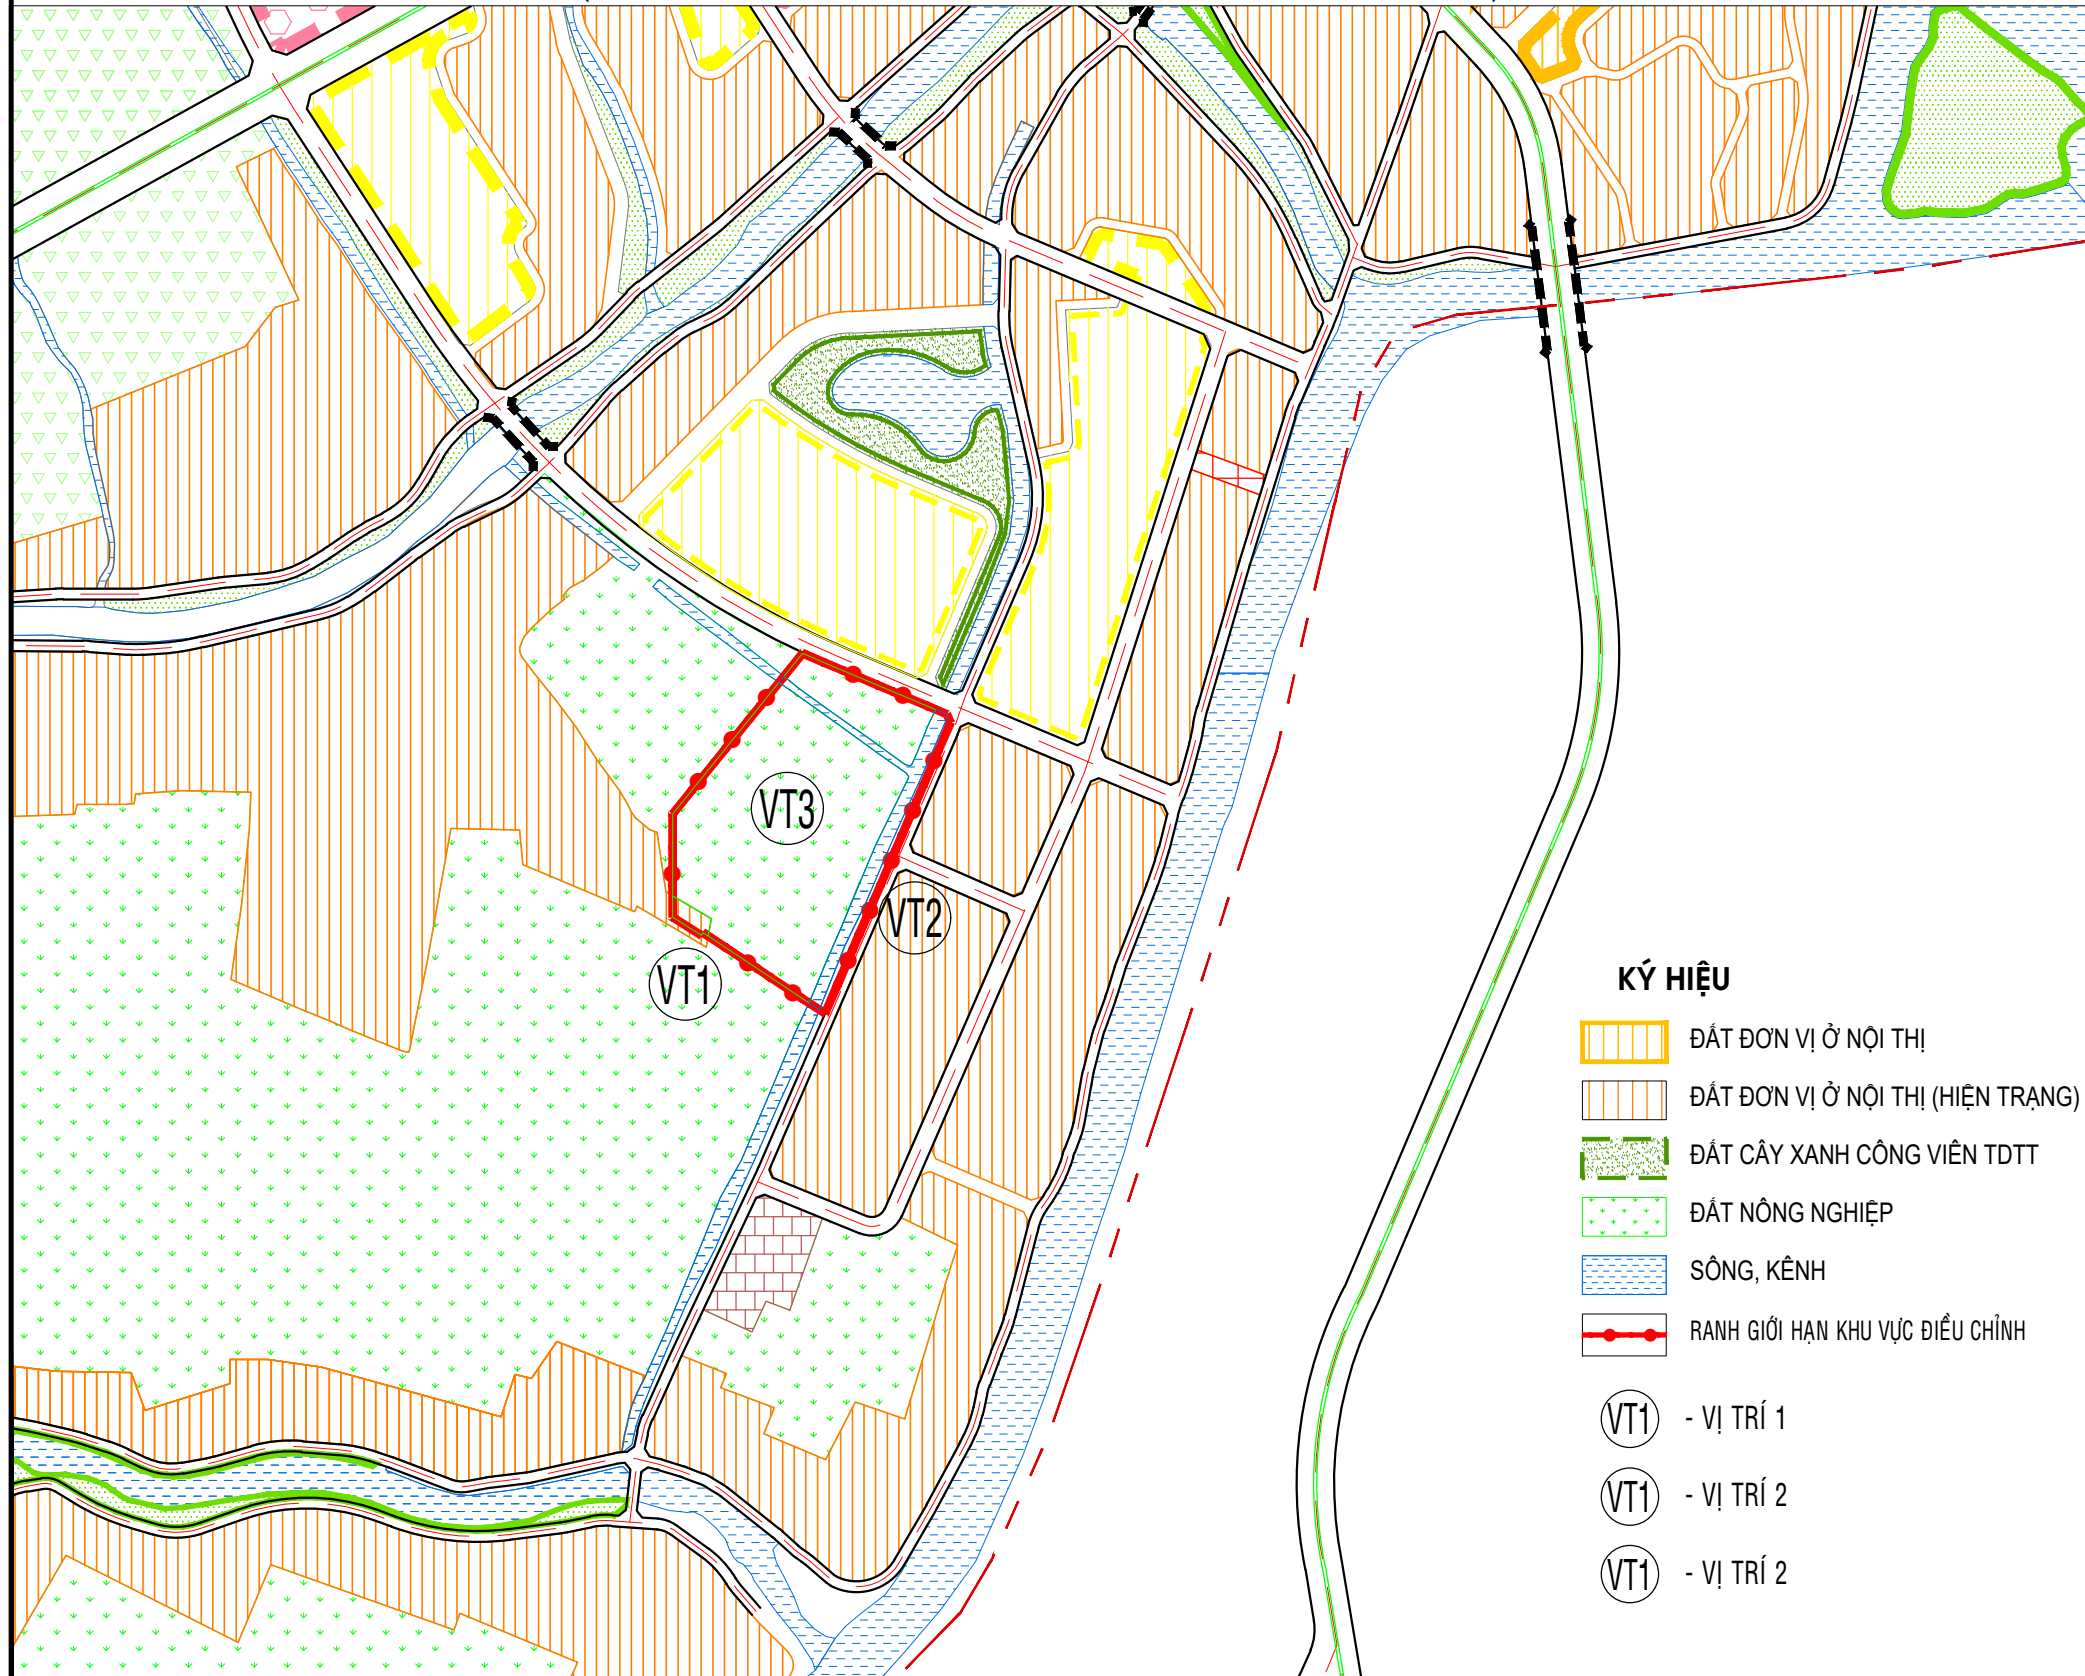


**ĐIỀU CHỈNH CỤC BỘ QUY HOẠCH CHUNG  
THÀNH PHỐ LONG XUYỀN - TỈNH AN GIANG ĐẾN NĂM 2035  
(PHƯỜNG MỸ THỜI - TỈNH AN GIANG)  
BẢN ĐỒ QUY HOẠCH SỬ DỤNG ĐẤT  
(THEO QUYẾT ĐỊNH SỐ 2575/QĐ-UBND NGÀY 24/10/2019)**

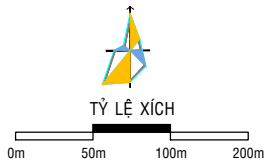

- KÝ HIỆU**
- ĐẤT ĐƠN VỊ Ở NỘI THỊ
  - ĐẤT ĐƠN VỊ Ở NỘI THỊ (HIỆN TRẠNG)
  - ĐẤT CÂY XANH CÔNG VIÊN TĐTT
  - ĐẤT NÔNG NGHIỆP
  - SÔNG, KÊNH
  - RANH GIỚI HẠN KHU VỰC ĐIỀU CHỈNH
- VỊ TRÍ 1  
 - VỊ TRÍ 2  
 - VỊ TRÍ 2

CƠ QUAN PHÊ DUYỆT:  
UBND PHƯỜNG MỸ THỜI

KÈM THEO CÔNG VĂN SỐ.....NGÀY.....THÁNG.....NĂM.....

CƠ QUAN THẨM ĐỊNH - TRÌNH DUYỆT:  
PHÒNG KINH TẾ, HẠ TẦNG VÀ ĐÔ THỊ

KÈM THEO QUYẾT ĐỊNH SỐ.....NGÀY.....THÁNG.....NĂM.....

CƠ QUAN TỔ CHỨC LẬP QUY HOẠCH:

KÈM THEO TỜ TRÌNH SỐ.....NGÀY.....THÁNG.....NĂM.....

CÔNG TRÌNH - ĐỊA ĐIỂM: ĐIỀU CHỈNH CỤC BỘ QUY HOẠCH CHUNG  
THÀNH PHỐ LONG XUYỀN - TỈNH AN GIANG ĐẾN NĂM 2035

TÊN BẢN VẼ: BẢN ĐỒ QUY HOẠCH SỬ DỤNG ĐẤT

BẢN VẼ: QH-02	KHỔ : A3	TỶ LỆ: 1/5000	NGÀY ...../...../2026
THỂ HIỆN	KS. LÊ QUANG HIỂN		
THIẾT KẾ	KTS. HUỖNH VĂN KHƯƠNG		
CHỦ TRÌ	KTS. HUỖNH VĂN KHƯƠNG		
Q.L KỸ THUẬT	KS. TRẦN ANH KIẾT		

**GIÁM ĐỐC**  
Ths.Ks: HUỖNH NGỌC THI



**CÔNG TY TNHH TM-DV - XÂY DỰNG NGỌC KHÁNH**  
SỐ 07 TUYẾN D3B, KHU ĐÔ THỊ GOLDEN CITY, PHƯỜNG LONG XUYỀN, TỈNH AN GIANG  
ĐT: 0918.996.919 - EMAIL: kshuynhngocothi@gmail.com