

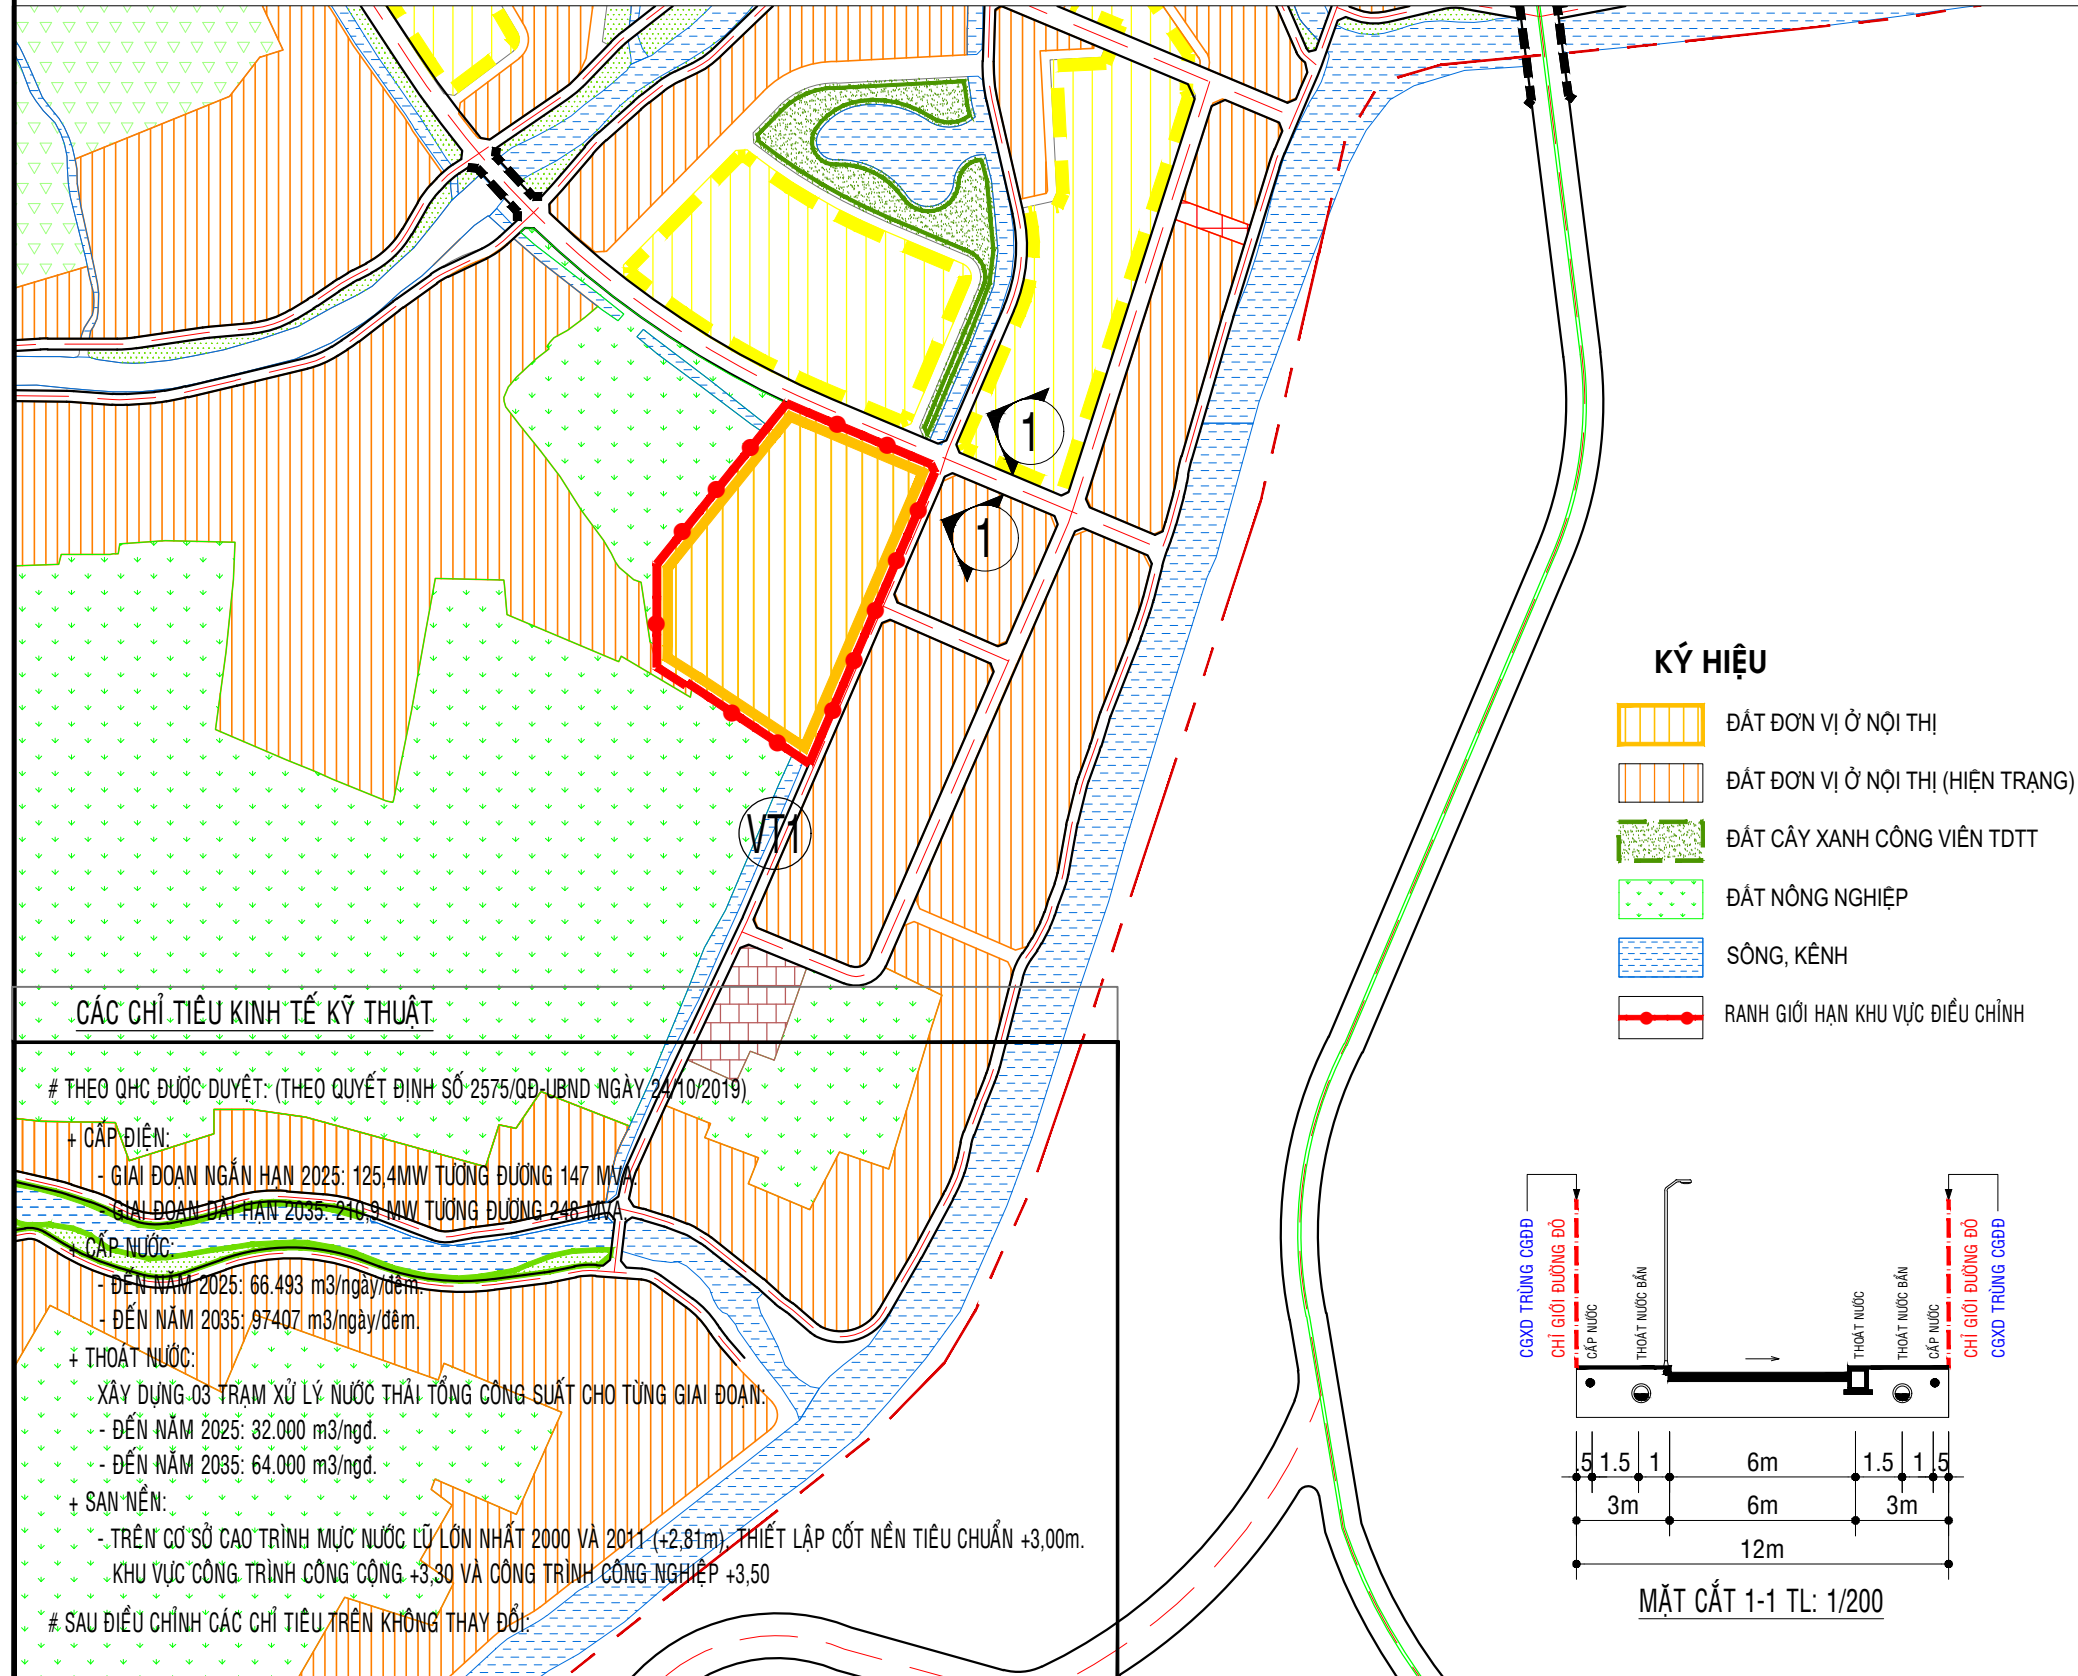


**ĐIỀU CHỈNH CỤC BỘ QUY HOẠCH CHUNG  
THÀNH PHỐ LONG XUYÊN - TỈNH AN GIANG ĐẾN NĂM 2035  
(PHƯỜNG MỸ THỜI - TỈNH AN GIANG)  
BẢN ĐỒ QUY HOẠCH HỆ THỐNG HẠ TẦNG KỸ THUẬT**

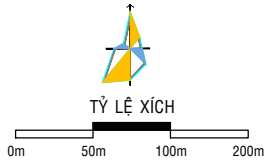

**KÝ HIỆU**

- ĐẤT ĐƠN VỊ Ở NỘI THỊ
- ĐẤT ĐƠN VỊ Ở NỘI THỊ (HIỆN TRẠNG)
- ĐẤT CÂY XANH CÔNG VIÊN TĐTT
- ĐẤT NÔNG NGHIỆP
- SÔNG, KÊNH
- RANH GIỚI HẠN KHU VỰC ĐIỀU CHỈNH

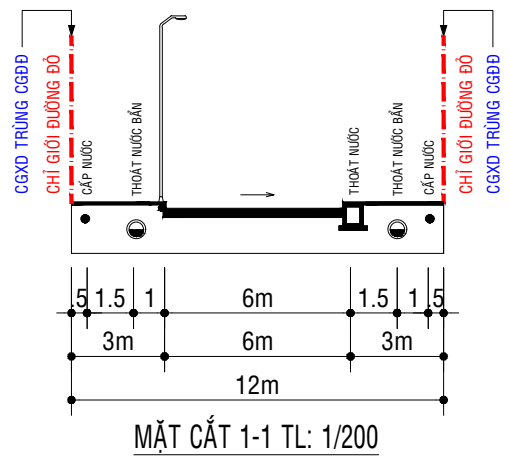

**CÁC CHỈ TIÊU KINH TẾ KỸ THUẬT**

- # THEO QHC ĐƯỢC DUYỆT: (THEO QUYẾT ĐỊNH SỐ 2575/QĐ-UBND NGÀY 24/10/2019)
- ± CẤP ĐIỆN:
  - GIAI ĐOẠN NGẮN HẠN 2025: 125.4MW TƯƠNG ĐƯƠNG 147 MW
  - GIAI ĐOẠN DÀI HẠN 2035: 240.9 MW TƯƠNG ĐƯƠNG 248 MW
- ± CẤP NƯỚC:
  - ĐẾN NĂM 2025: 66.493 m3/ngày/đêm
  - ĐẾN NĂM 2035: 97.407 m3/ngày/đêm
- ± THOÁT NƯỚC:
  - XÂY DỰNG 03 TRẠM XỬ LÝ NƯỚC THẢI TỔNG CÔNG SUẤT CHO TỪNG GIAI ĐOẠN:
  - ĐẾN NĂM 2025: 32.000 m3/ngđ.
  - ĐẾN NĂM 2035: 64.000 m3/ngđ.
- ± SAN NỀN:
  - TRÊN CƠ SỞ CAO TRÌNH MỨC NƯỚC LŨ LỚN NHẤT 2000 VÀ 2011 (+2,81m). THIẾT LẬP CỐT NỀN TIÊU CHUẨN +3,00m.
  - KHU VỰC CÔNG TRÌNH CÔNG CỘNG +3,30 VÀ CÔNG TRÌNH CÔNG NGHIỆP +3,50
- # SAU ĐIỀU CHỈNH CÁC CHỈ TIÊU TRÊN KHÔNG THAY ĐỔI.

|   |                       |               |                       |
|---|-----------------------|---------------|-----------------------|
| CƠ QUAN PHÊ DUYỆT:<br>UBND PHƯỜNG MỸ THỜI   |                       |               |                       |
| KÈM THEO CÔNG VĂN SỐ.....NGÀY.....THÁNG.....NĂM.....  |                       |               |                       |
| CƠ QUAN THẨM ĐỊNH - TRÌNH DUYỆT:<br>PHÒNG KINH TẾ, HẠ TẦNG VÀ ĐÔ THỊ  |                       |               |                       |
| KÈM THEO QUYẾT ĐỊNH SỐ.....NGÀY.....THÁNG.....NĂM.....  |                       |               |                       |
| CƠ QUAN TỔ CHỨC LẬP QUY HOẠCH:<br>.....   |                       |               |                       |
| KÈM THEO TỜ TRÌNH SỐ.....NGÀY.....THÁNG.....NĂM.....  |                       |               |                       |
| CÔNG TRÌNH - ĐỊA ĐIỂM: ĐIỀU CHỈNH CỤC BỘ QUY HOẠCH CHUNG<br>THÀNH PHỐ LONG XUYÊN - TỈNH AN GIANG ĐẾN NĂM 2035   |                       |               |                       |
| TÊN BẢN VẼ: BẢN ĐỒ QUY HOẠCH GIAO THÔNG ĐIỀU CHỈNH  |                       |               |                       |
| BẢN VẼ: QH-04   | KHỔ : A3              | TỶ LỆ: 1/5000 | NGÀY ...../...../2026 |
| THỂ HIỆN  | KS. LÊ QUANG HIỂN     |               |                       |
| THIẾT KẾ  | KTS. HUỖNH VĂN KHƯƠNG |               |                       |
| CHỦ TRÌ   | KTS. HUỖNH VĂN KHƯƠNG |               |                       |
| Q.L KỸ THUẬT  | KS. TRẦN ANH KIỆT     |               |                       |
| <b>GIÁM ĐỐC</b><br>Ths.Ks: HUỖNH NGỌC THI   |                       |               |                       |
| <br><b>CÔNG TY TNHH TM-DV - XÂY DỰNG NGỌC KHÁNH</b><br>SỐ 07 TUYẾN D3B, KHU ĐÔ THỊ GOLDEN CITY, PHƯỜNG LONG XUYÊN, TỈNH AN GIANG<br>ĐT: 0918.996.919 - EMAIL: kshuynhngocothi@gmail.com |                       |               |                       |