
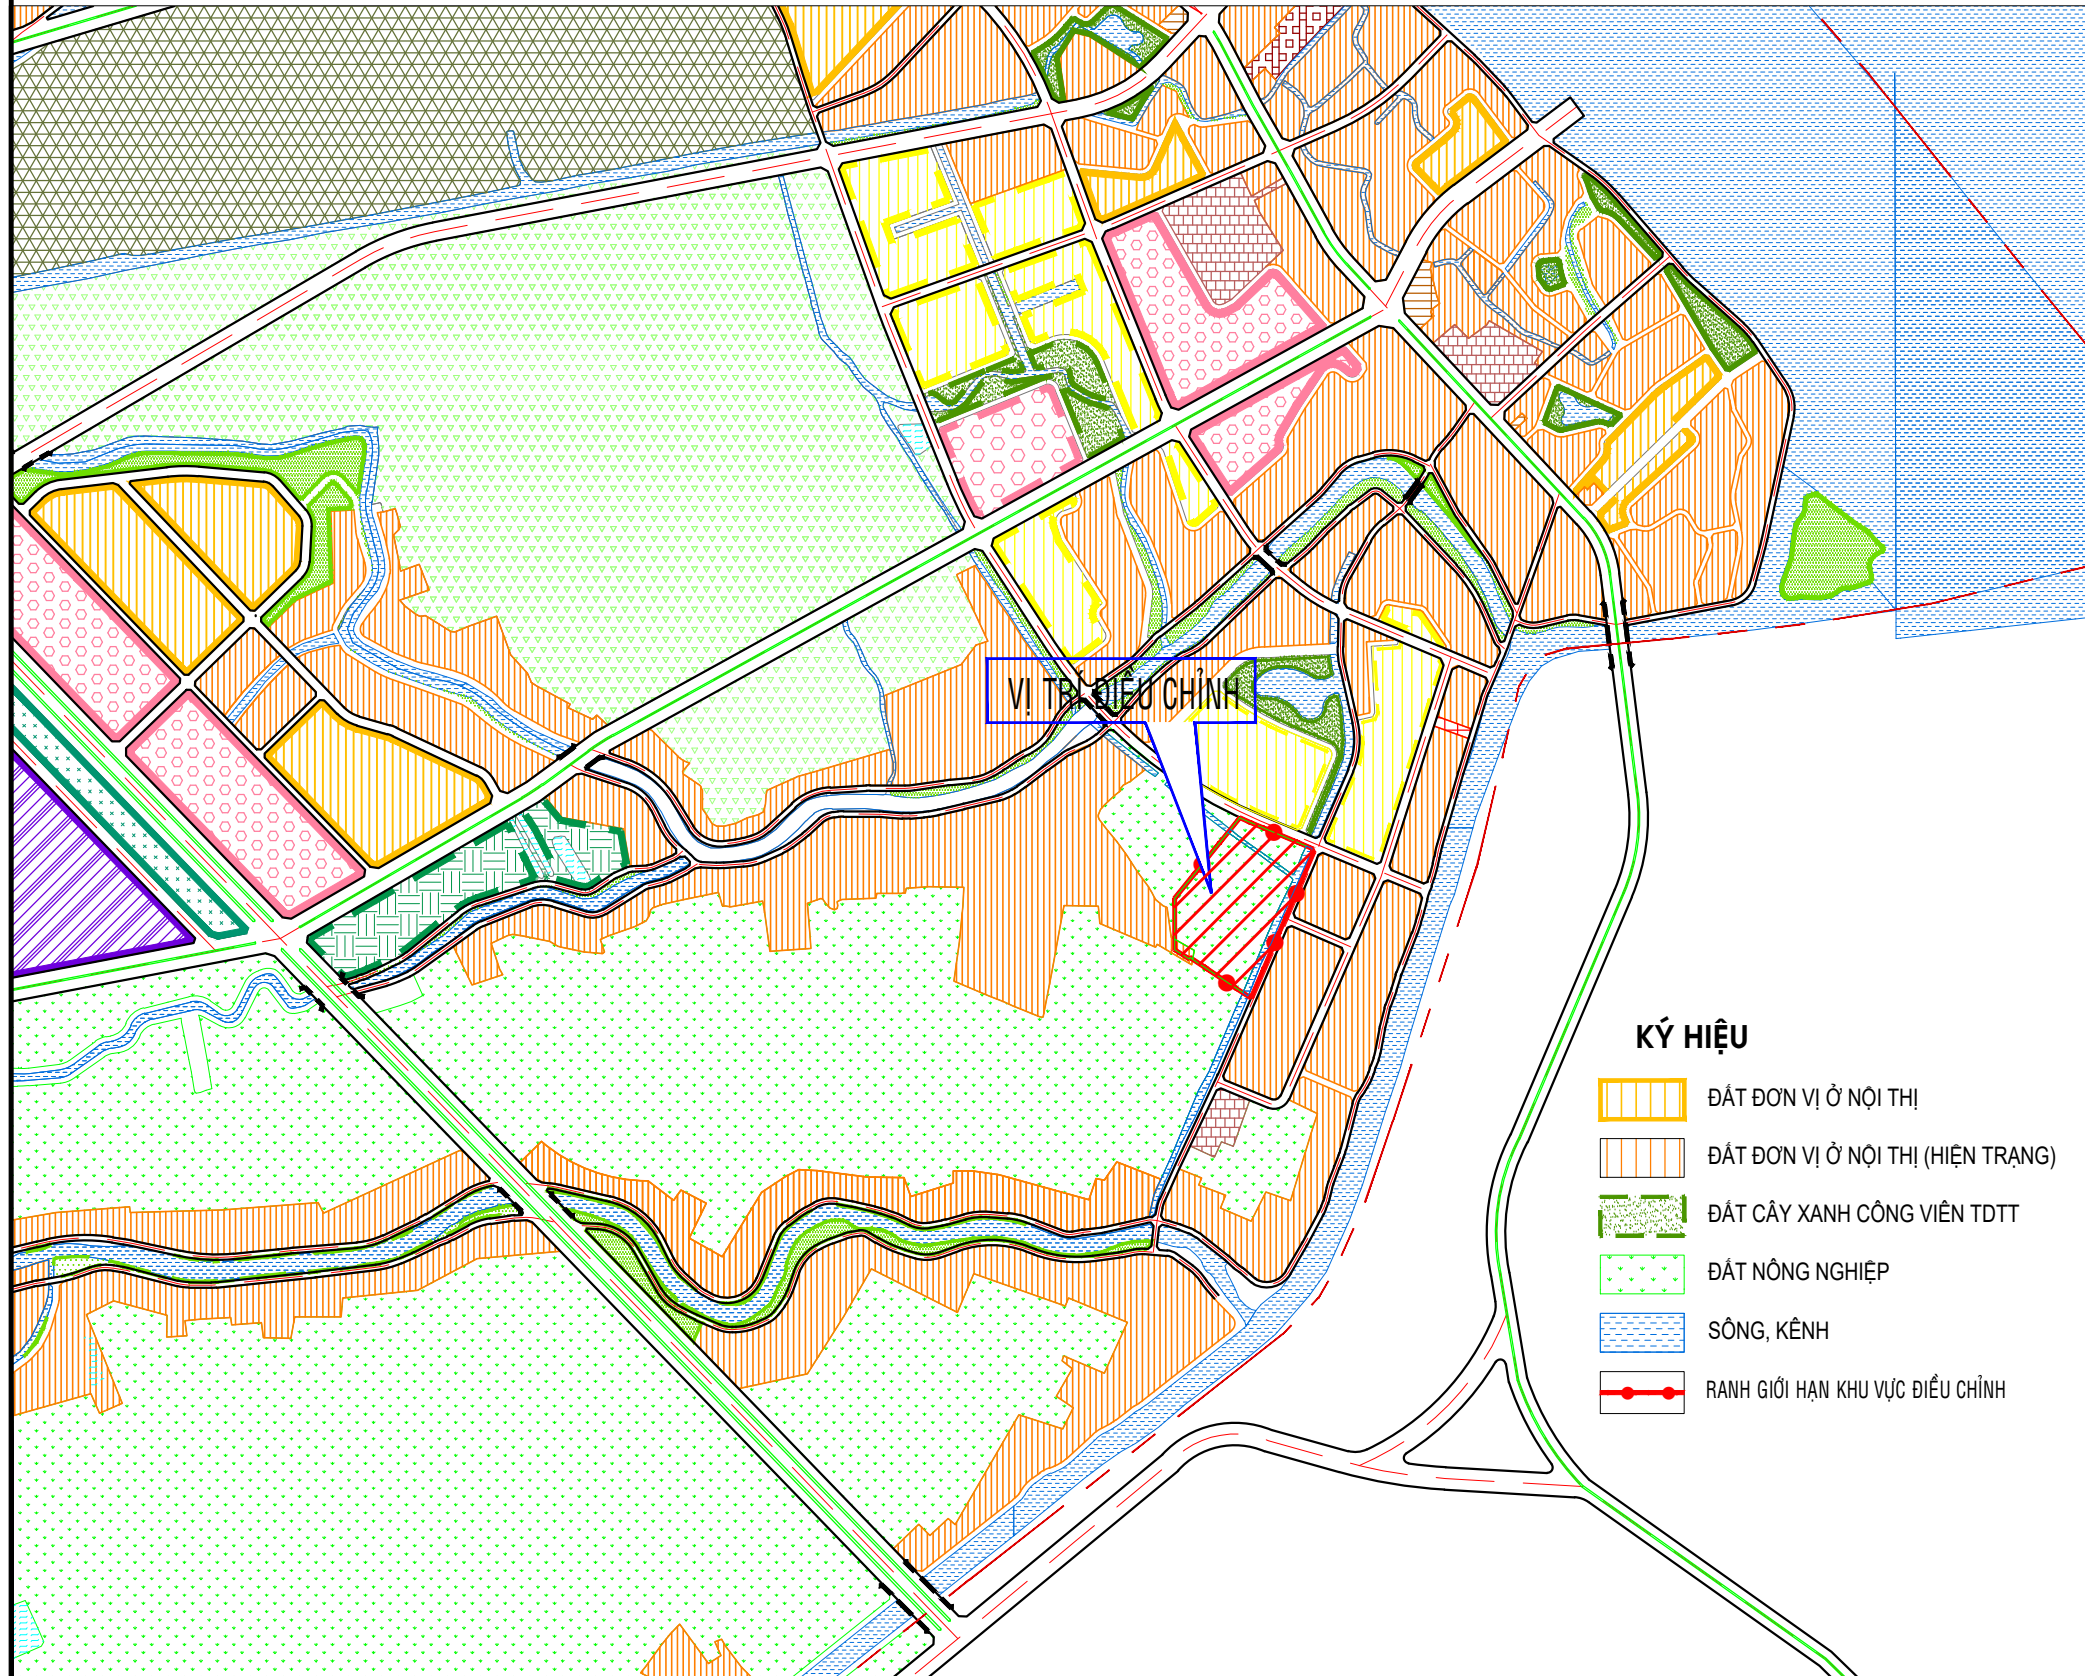


ĐIỀU CHỈNH CỤC BỘ QUY HOẠCH CHUNG  
THÀNH PHỐ LONG XUYỀN - TỈNH AN GIANG ĐẾN NĂM 2035  
(PHƯỜNG MỸ THỜI - TỈNH AN GIANG)  
SƠ ĐỒ VỊ TRÍ & GIỚI HẠN KHU ĐẤT

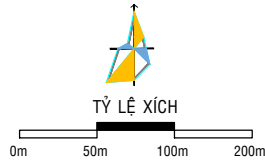

CƠ QUAN PHÊ DUYỆT:  
UBND PHƯỜNG MỸ THỜI

KÈM THEO CÔNG VĂN SỐ.....NGÀY.....THÁNG.....NĂM.....

CƠ QUAN THẨM ĐỊNH - TRÌNH DUYỆT:  
PHÒNG KINH TẾ, HẠ TẦNG VÀ ĐÔ THỊ

KÈM THEO QUYẾT ĐỊNH SỐ.....NGÀY.....THÁNG.....NĂM.....

CƠ QUAN TỔ CHỨC LẬP QUY HOẠCH:  
.....

KÈM THEO TỜ TRÌNH SỐ.....NGÀY.....THÁNG.....NĂM.....

CÔNG TRÌNH - ĐỊA ĐIỂM: ĐIỀU CHỈNH CỤC BỘ QUY HOẠCH CHUNG  
THÀNH PHỐ LONG XUYỀN - TỈNH AN GIANG ĐẾN NĂM 2035

TÊN BẢN VẼ: SƠ ĐỒ VỊ TRÍ & GIỚI HẠN KHU ĐẤT

BẢN VẼ: QH-01	KHỔ : A3	TỶ LỆ XÍCH	NGÀY ...../...../2026
THỂ HIỆN	KS. LÊ QUANG HIỂN		
THIẾT KẾ	KTS. HUỖNH VĂN KHƯƠNG		
CHỦ TRÌ	KTS. HUỖNH VĂN KHƯƠNG		
Q.L KỸ THUẬT	KS. TRẦN ANH KIỆT		

GIÁM ĐỐC  
Ths.Ks: HUỖNH NGỌC THI



CÔNG TY TNHH TM-DV - XÂY DỰNG NGỌC KHÁNH  
SỐ 07 TUYẾN D3B, KHU ĐÔ THỊ GOLDEN CITY, PHƯỜNG LONG XUYỀN, TỈNH AN GIANG  
ĐT: 0918.996.919 - EMAIL: kshuynhngocthi@gmail.com