
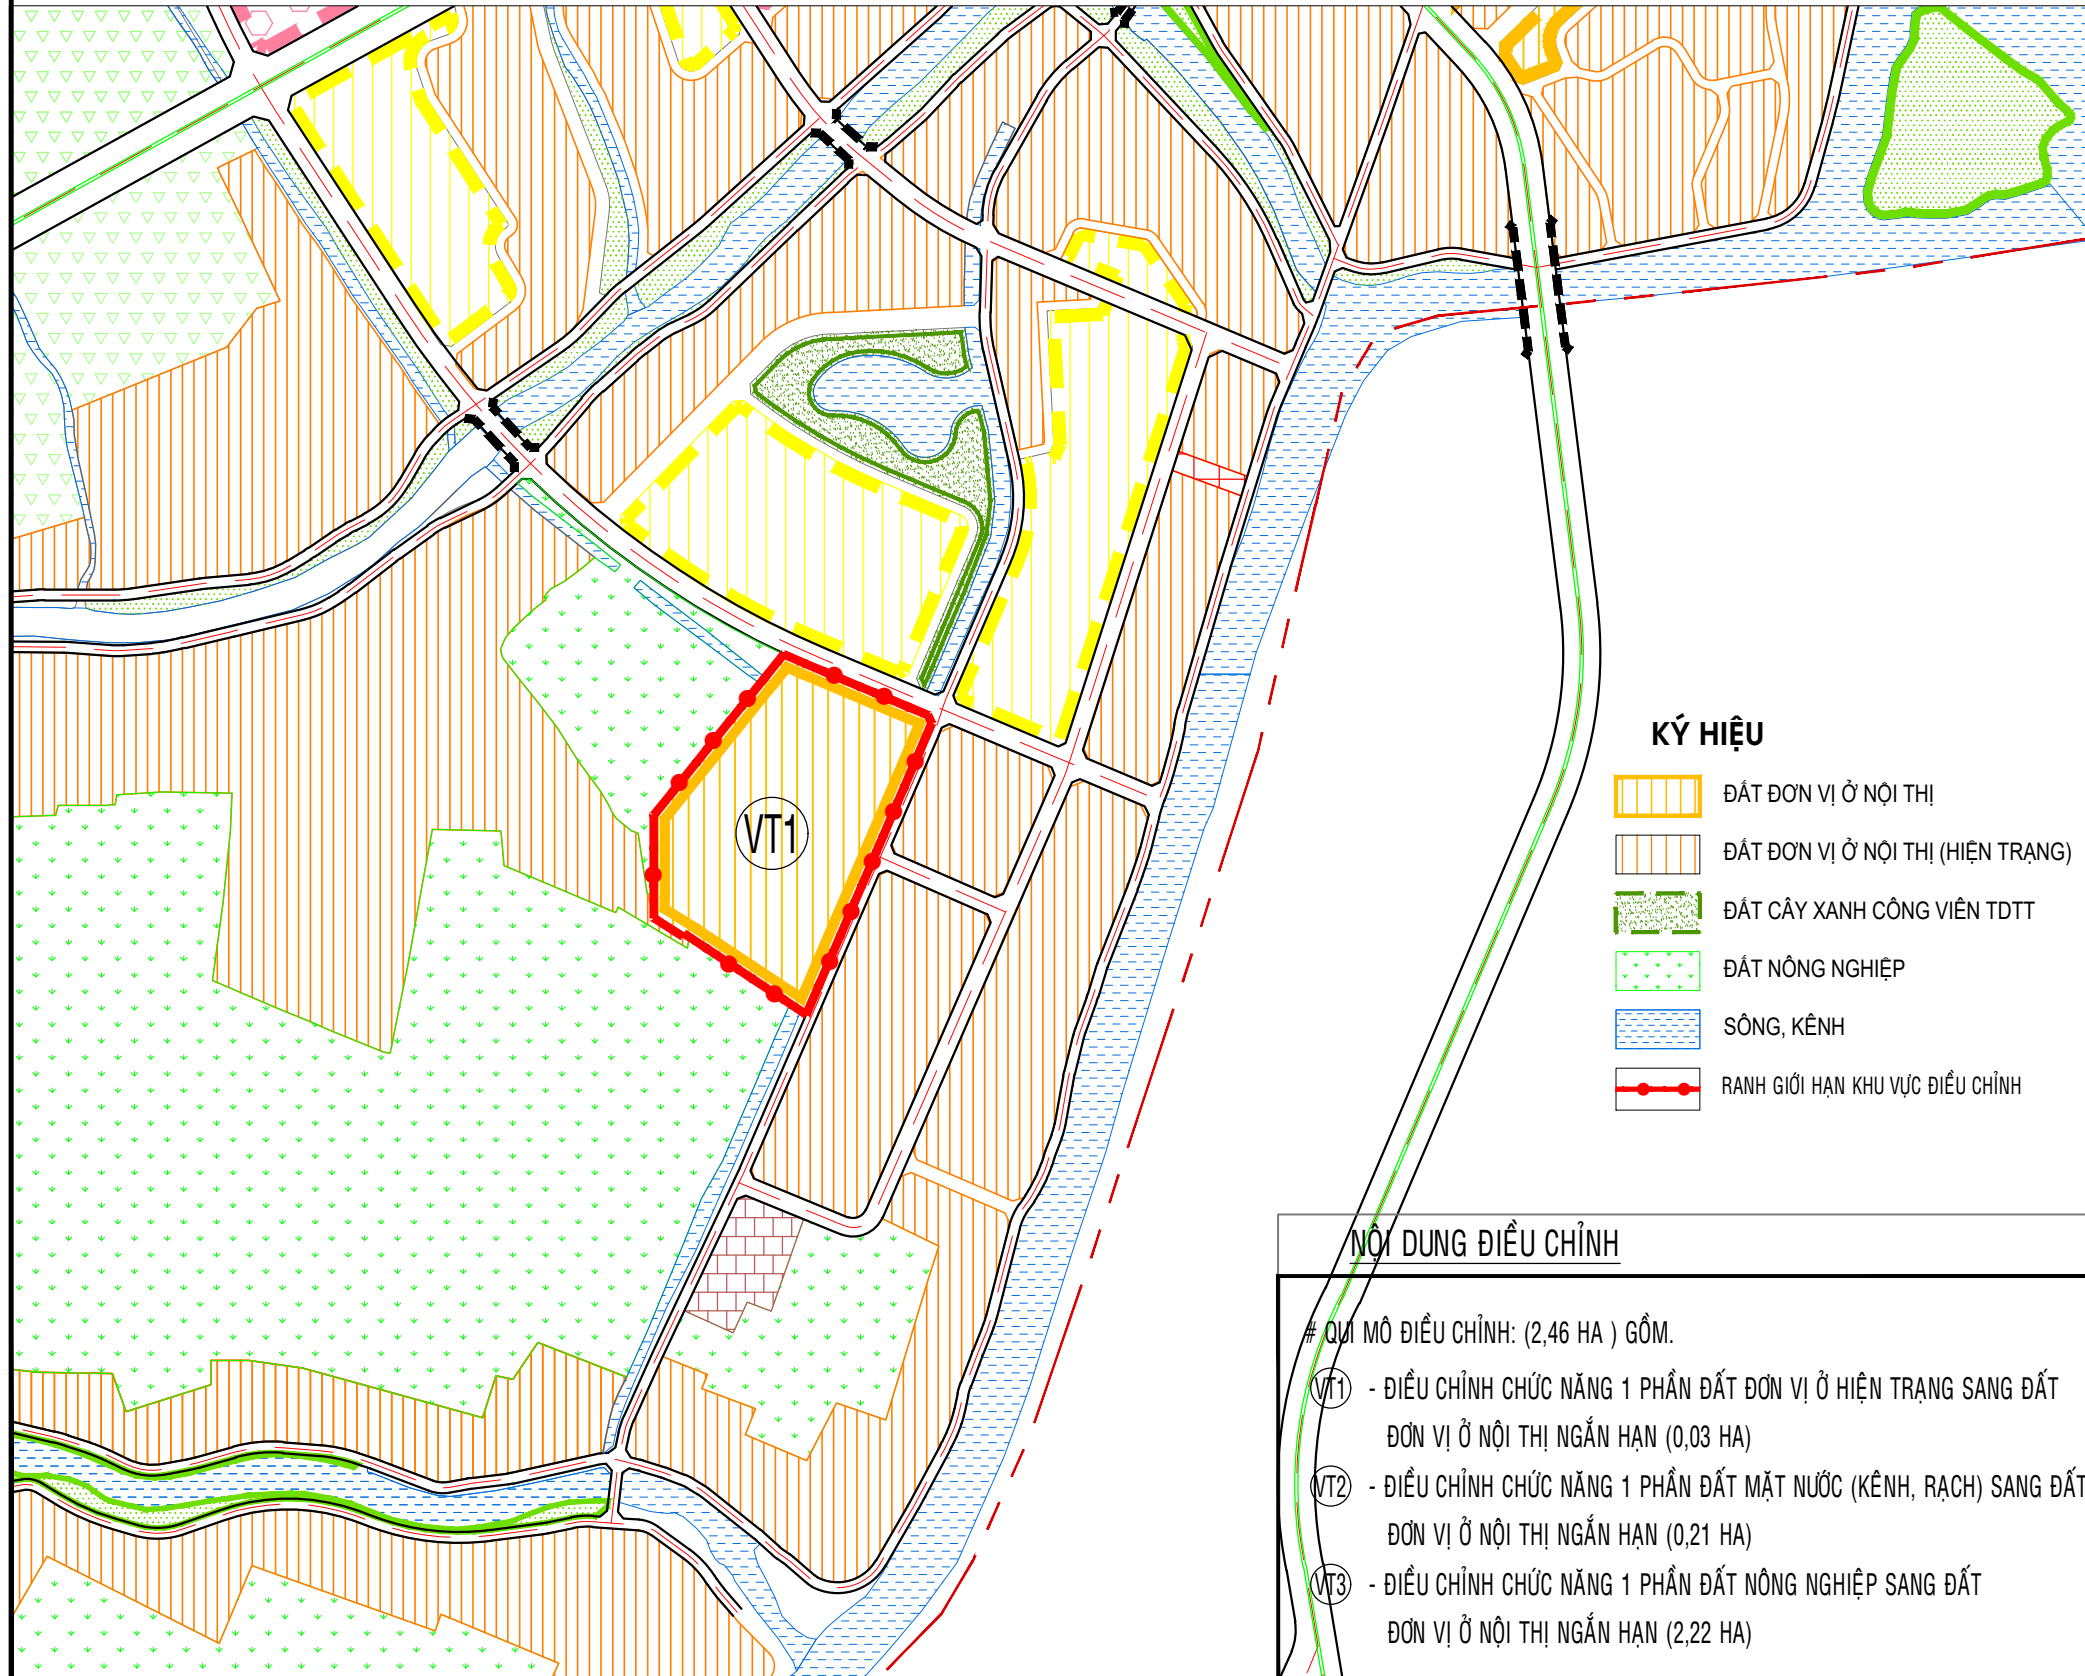


ĐIỀU CHỈNH CỤC BỘ QUY HOẠCH CHUNG
THÀNH PHỐ LONG XUYỀN - TỈNH AN GIANG ĐẾN NĂM 2035
(PHƯỜNG MỸ THỜI - TỈNH AN GIANG)
BẢN ĐỒ SỬ DỤNG ĐẤT QUY HOẠCH ĐIỀU CHỈNH

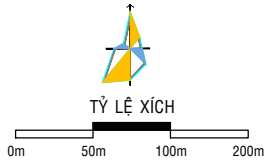

- KÝ HIỆU**
- ĐẤT ĐƠN VỊ Ở NỘI THỊ
 - ĐẤT ĐƠN VỊ Ở NỘI THỊ (HIỆN TRẠNG)
 - ĐẤT CÂY XANH CÔNG VIÊN TDDT
 - ĐẤT NÔNG NGHIỆP
 - SÔNG, KÊNH
 - RANH GIỚI HẠN KHU VỰC ĐIỀU CHỈNH

NỘI DUNG ĐIỀU CHỈNH

QUI MÔ ĐIỀU CHỈNH: (2,46 HA) GỒM.

- VT1 - ĐIỀU CHỈNH CHỨC NĂNG 1 PHẦN ĐẤT ĐƠN VỊ Ở HIỆN TRẠNG SANG ĐẤT ĐƠN VỊ Ở NỘI THỊ NGẮN HẠN (0,03 HA)
- VT2 - ĐIỀU CHỈNH CHỨC NĂNG 1 PHẦN ĐẤT MẶT NƯỚC (KÊNH, RẠCH) SANG ĐẤT ĐƠN VỊ Ở NỘI THỊ NGẮN HẠN (0,21 HA)
- VT3 - ĐIỀU CHỈNH CHỨC NĂNG 1 PHẦN ĐẤT NÔNG NGHIỆP SANG ĐẤT ĐƠN VỊ Ở NỘI THỊ NGẮN HẠN (2,22 HA)

CƠ QUAN PHÊ DUYỆT:
UBND PHƯỜNG MỸ THỜI

KÈM THEO CÔNG VĂN SỐ.....NGÀY.....THÁNG.....NĂM.....

CƠ QUAN THẨM ĐỊNH - TRÌNH DUYỆT:
PHÒNG KINH TẾ, HẠ TẦNG VÀ ĐÔ THỊ

KÈM THEO QUYẾT ĐỊNH SỐ.....NGÀY.....THÁNG.....NĂM.....

CƠ QUAN TỔ CHỨC LẬP QUY HOẠCH:
.....

KÈM THEO TỜ TRÌNH SỐ.....NGÀY.....THÁNG.....NĂM.....

CÔNG TRÌNH - ĐỊA ĐIỂM: ĐIỀU CHỈNH CỤC BỘ QUY HOẠCH CHUNG
THÀNH PHỐ LONG XUYỀN - TỈNH AN GIANG ĐẾN NĂM 2035

TÊN BẢN VẼ: BẢN ĐỒ SỬ DỤNG ĐẤT QUY HOẠCH ĐIỀU CHỈNH

BẢN VẼ: QH-03 KHỔ : A3 TỶ LỆ: 1/5000 NGÀY/...../2026

THỂ HIỆN KS. LÊ QUANG HIỂN

THIẾT KẾ KTS. HUỖNH VĂN KHƯƠNG

CHỦ TRÌ KTS. HUỖNH VĂN KHƯƠNG

Q.L KỸ THUẬT KS. TRẦN ANH KIỆT

GIÁM ĐỐC
Ths.Ks: HUỖNH NGỌC THI

CÔNG TY TNHH TM-DV - XÂY DỰNG NGỌC KHÁNH
SỐ 07 TUYẾN D3B, KHU ĐÔ THỊ GOLDEN CITY, PHƯỜNG LONG XUYỀN, TỈNH AN GIANG
ĐT: 0918.996.919 - EMAIL: kshuynhngocthi@gmail.com